

Bebauungsplan Nr. 1 Barme Süd	
WA	I
0.4	0.4



Kurzzeichen:
 FFB : Fertigfußboden
 RFB : Rohfußboden
 BRH : Brüstungshöhe

Höhenbezug
 OKRF EG : - 0.16
 OKFF EG : + - 0.00

Brüstungshöhe gemessen ab OKFF


Gemeinde Dörverden
 Gem.: Barme
 Flur: 1
 Flurstück 130/107

Gebäudeklasse 1

(2 NE < 7.00 m Höhe, 1 Vollgeschoss,
 < 400 m² Brutto-Grundfläche,
 freistehend)

Wände

- Bestand
- geplante Wände
- Abbruch

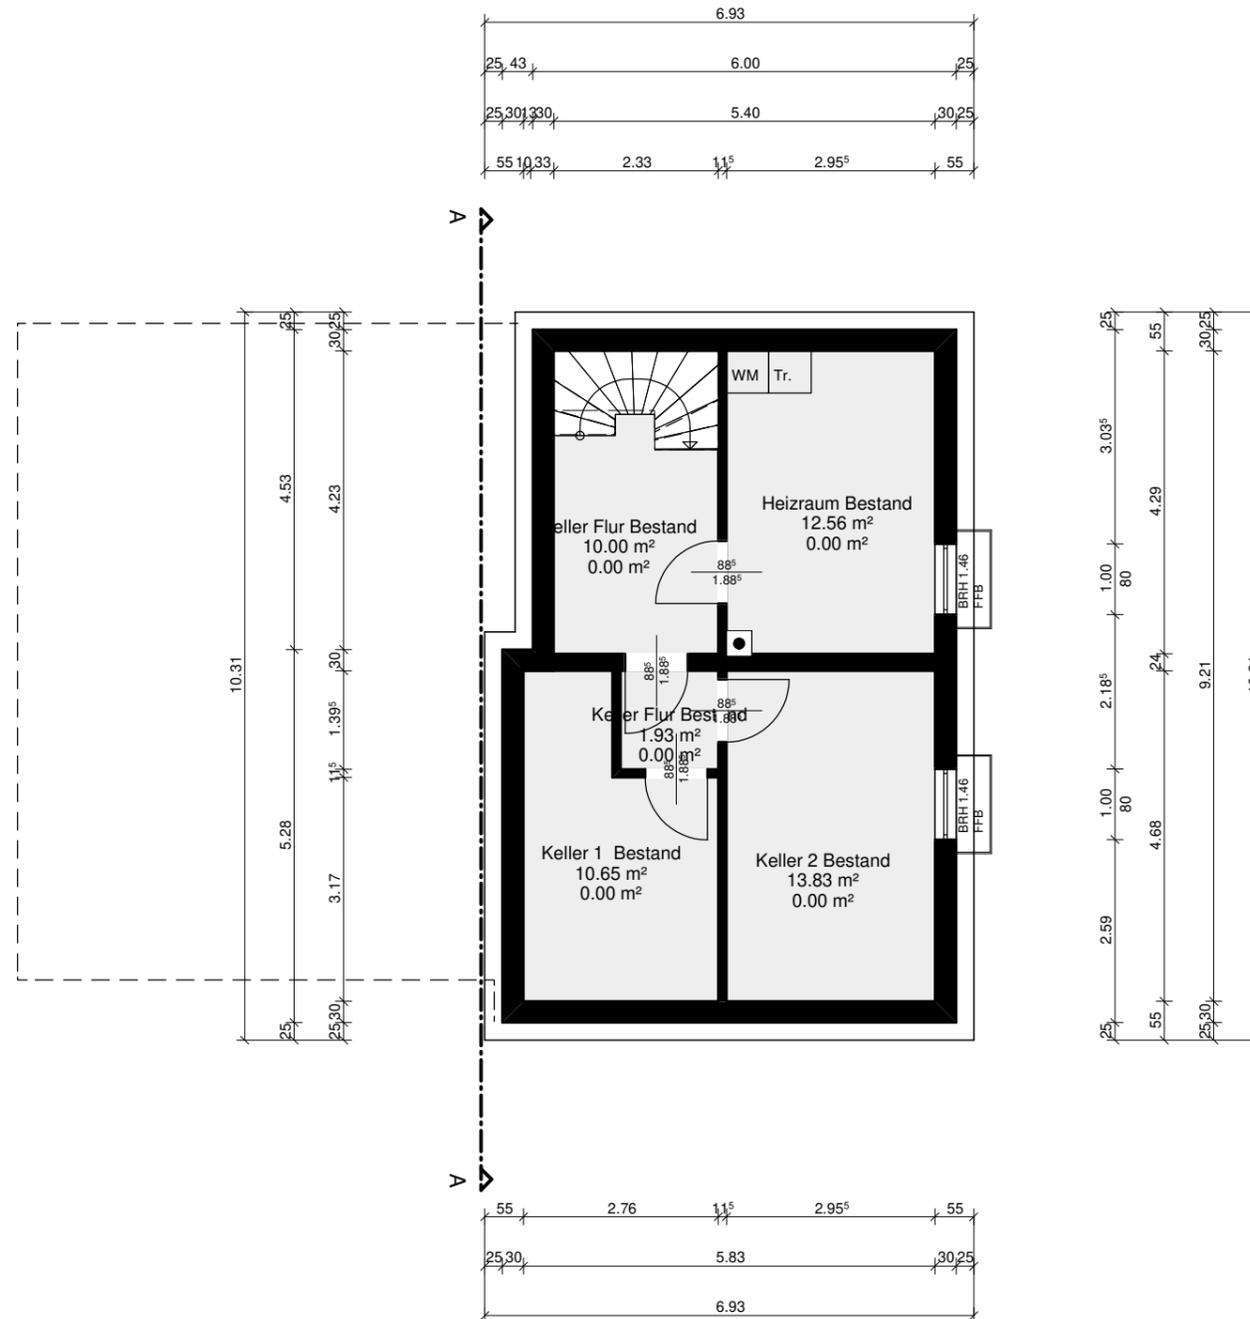

Kellergeschoss Bestand

Abbruch und Umbau des Dachgeschosses eines Zweifamilienhauses und Errichtung eines Balkones

Bauherr

Stefanie Kreftsiek und Robert Reichert
 Auf der Binde 12
 27313 Dörverden

Bauort

Dörverden
 Auf der Binde 12

Maßstab:
 1:100

Kellergeschoss

gez: 06.01.2021 KS

Ingenieurbüro für Baustatik
 Thomas Blöbaum Dipl.-Ing.
 Tengerholz 18
 32609 Hüllhorst

Der Bauherr

Der Planer