


Bebauungsplan Nr. 1  
Barme Süd

WA	I
0.4	0.4

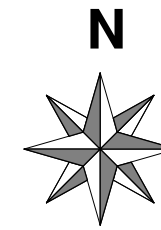

Kurzzeichen:

FFB : Fertigfußboden  
RFB : Rohfußboden  
BRH : Brüstungshöhe

Höhenbezug

OKRF EG : - 0.16  
OKFF EG : + - 0.00

Brüstungshöhe gemessen ab OKFF


Gemeinde Dörverden  
Gem.: Barme  
Flur: 1  
Flurstück 130/107

**Gebäudeklasse 1**

(2 NE < 7.00 m Höhe, 1 Vollgeschoss,  
< 400 m<sup>2</sup> Brutto-Grundfläche,  
freistehend)

**Wände**

- Bestand
- geplante Wände
- Abbruch

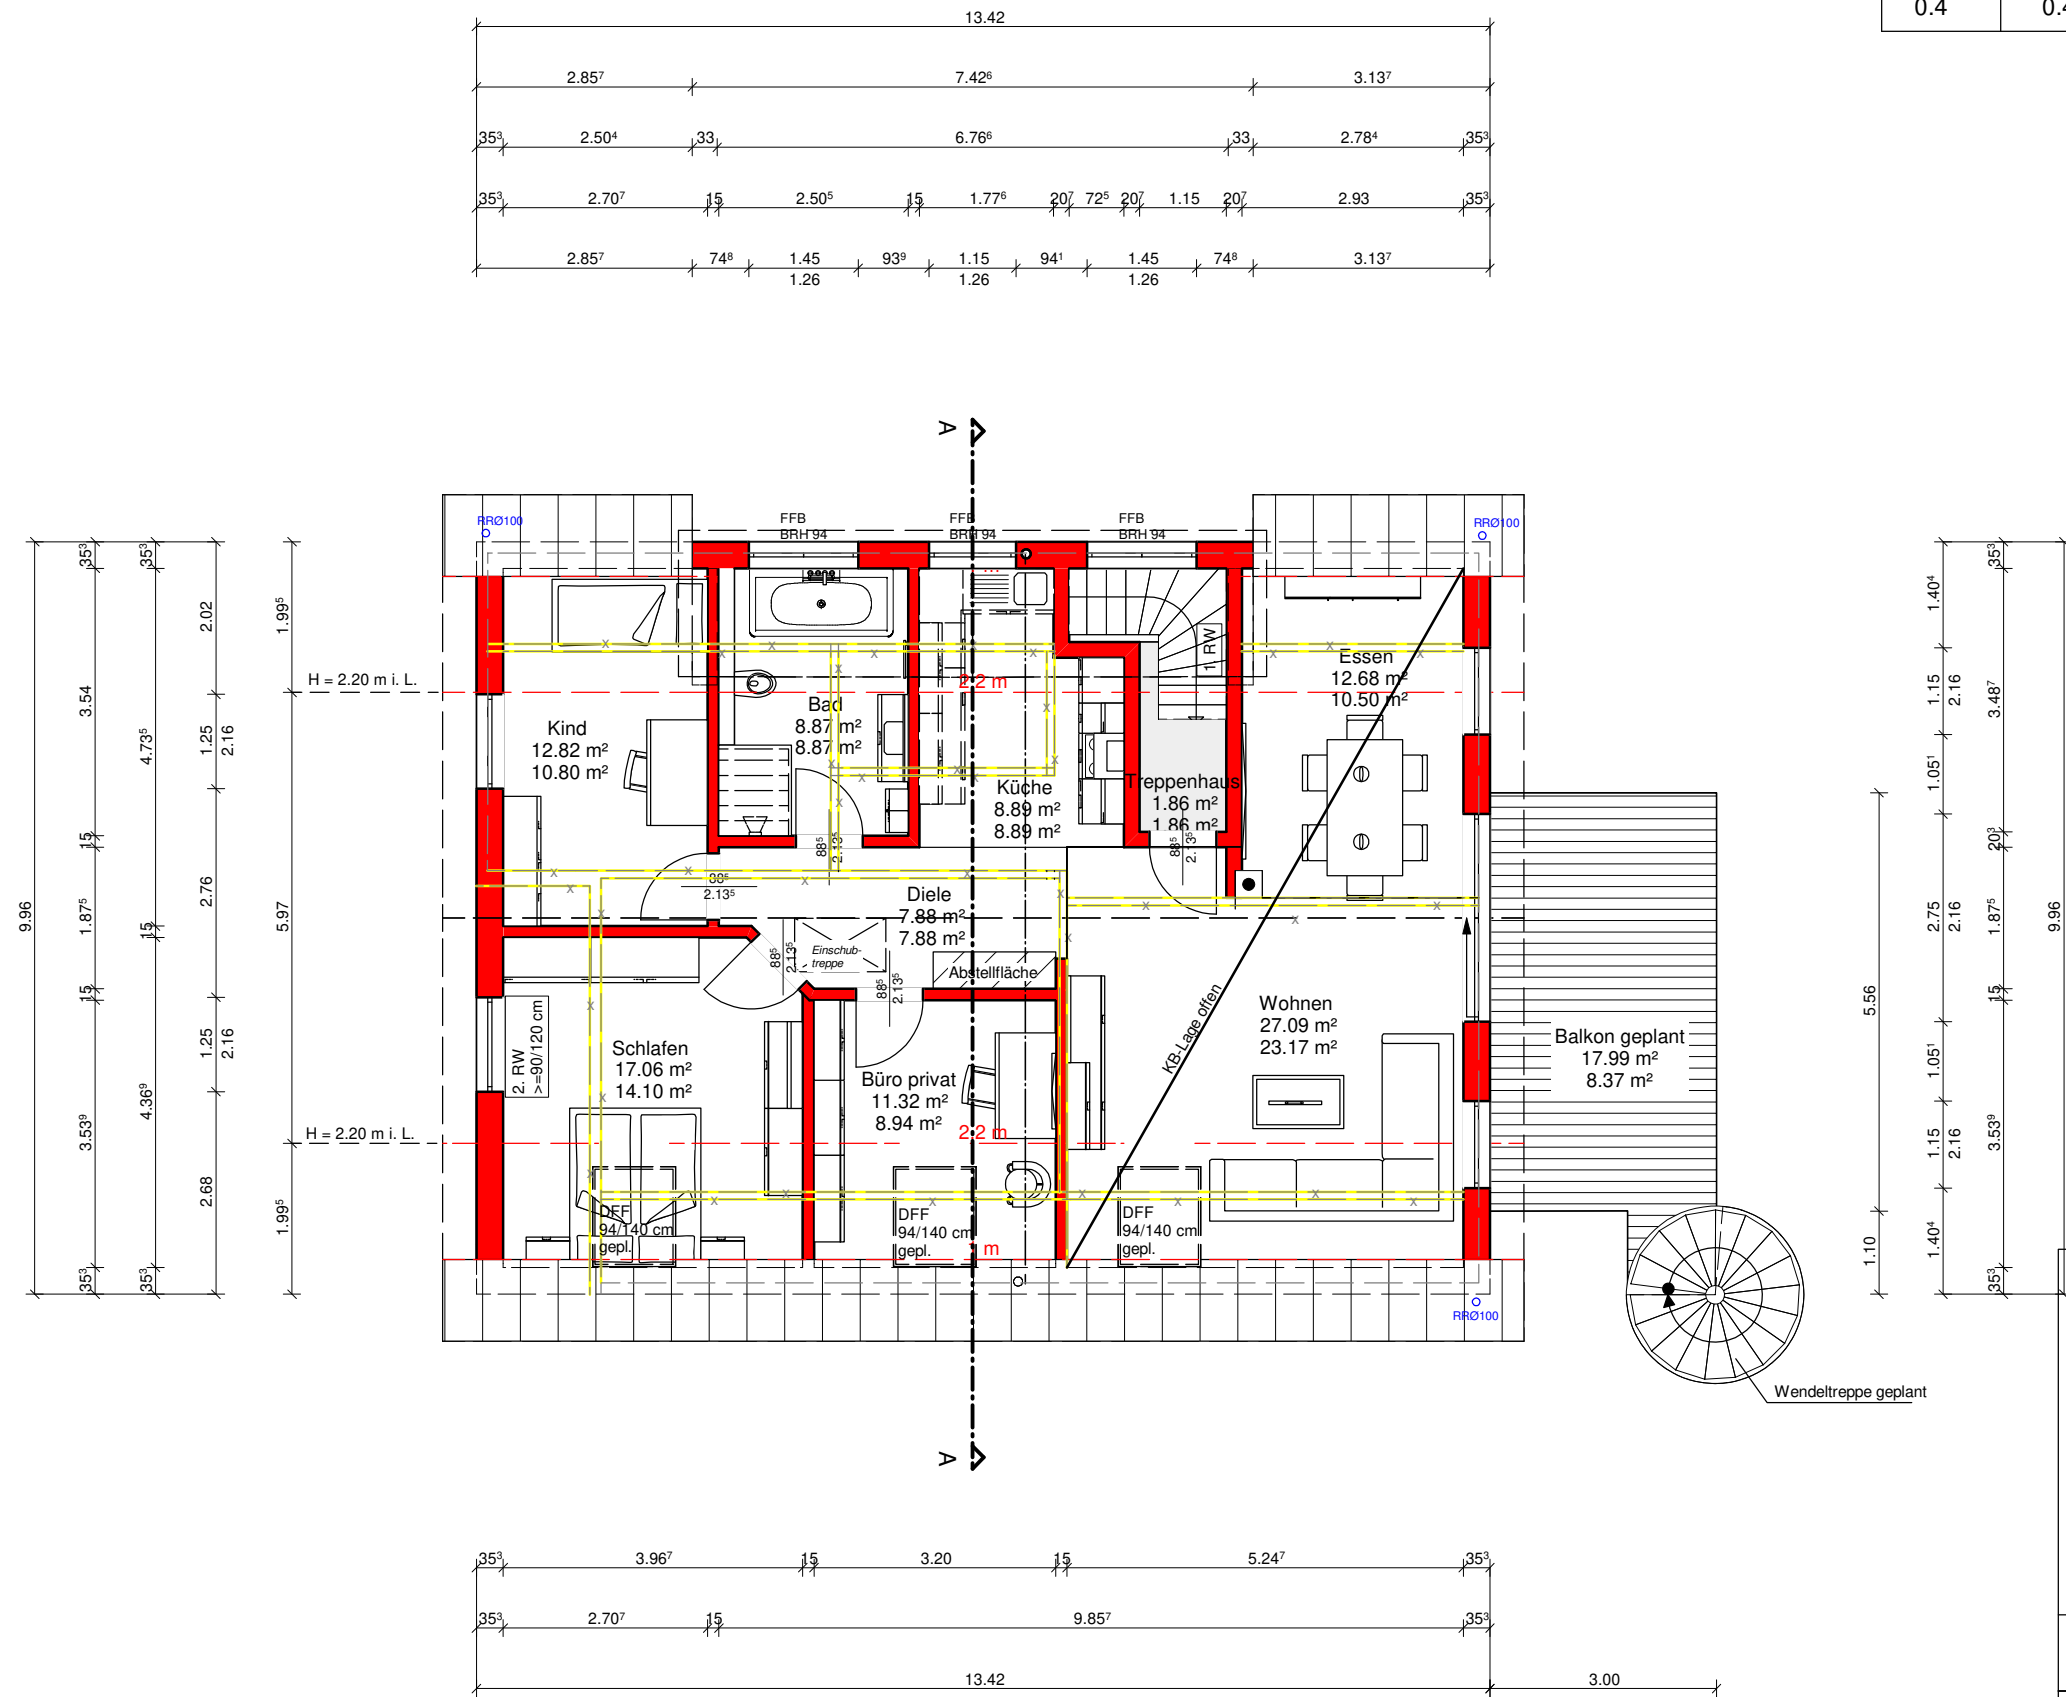

**Dachgeschoss Neuplanung**  
Abbruch der vorh. Dachkonstruktion

**Abbruch und Umbau des Dachgeschosses eines Zweifamilienhauses und Errichtung eines Balkones**

**Bauherr**  
Stefanie Kreftsiek und Robert Reichert  
Auf der Binde 12  
27313 Dörverden

**Bauort**  
Dörverden  
Auf der Binde 12

**Maßstab:**  
1:100 **Dachgeschoss**

**gez:** 06.01.2021 KS

Ingenieurbüro für Baustatik  
Thomas Blöbaum Dipl.-Ing.  
Tengerholz 18  
32609 Hüllhorst

Der Bauherr

Der Planer